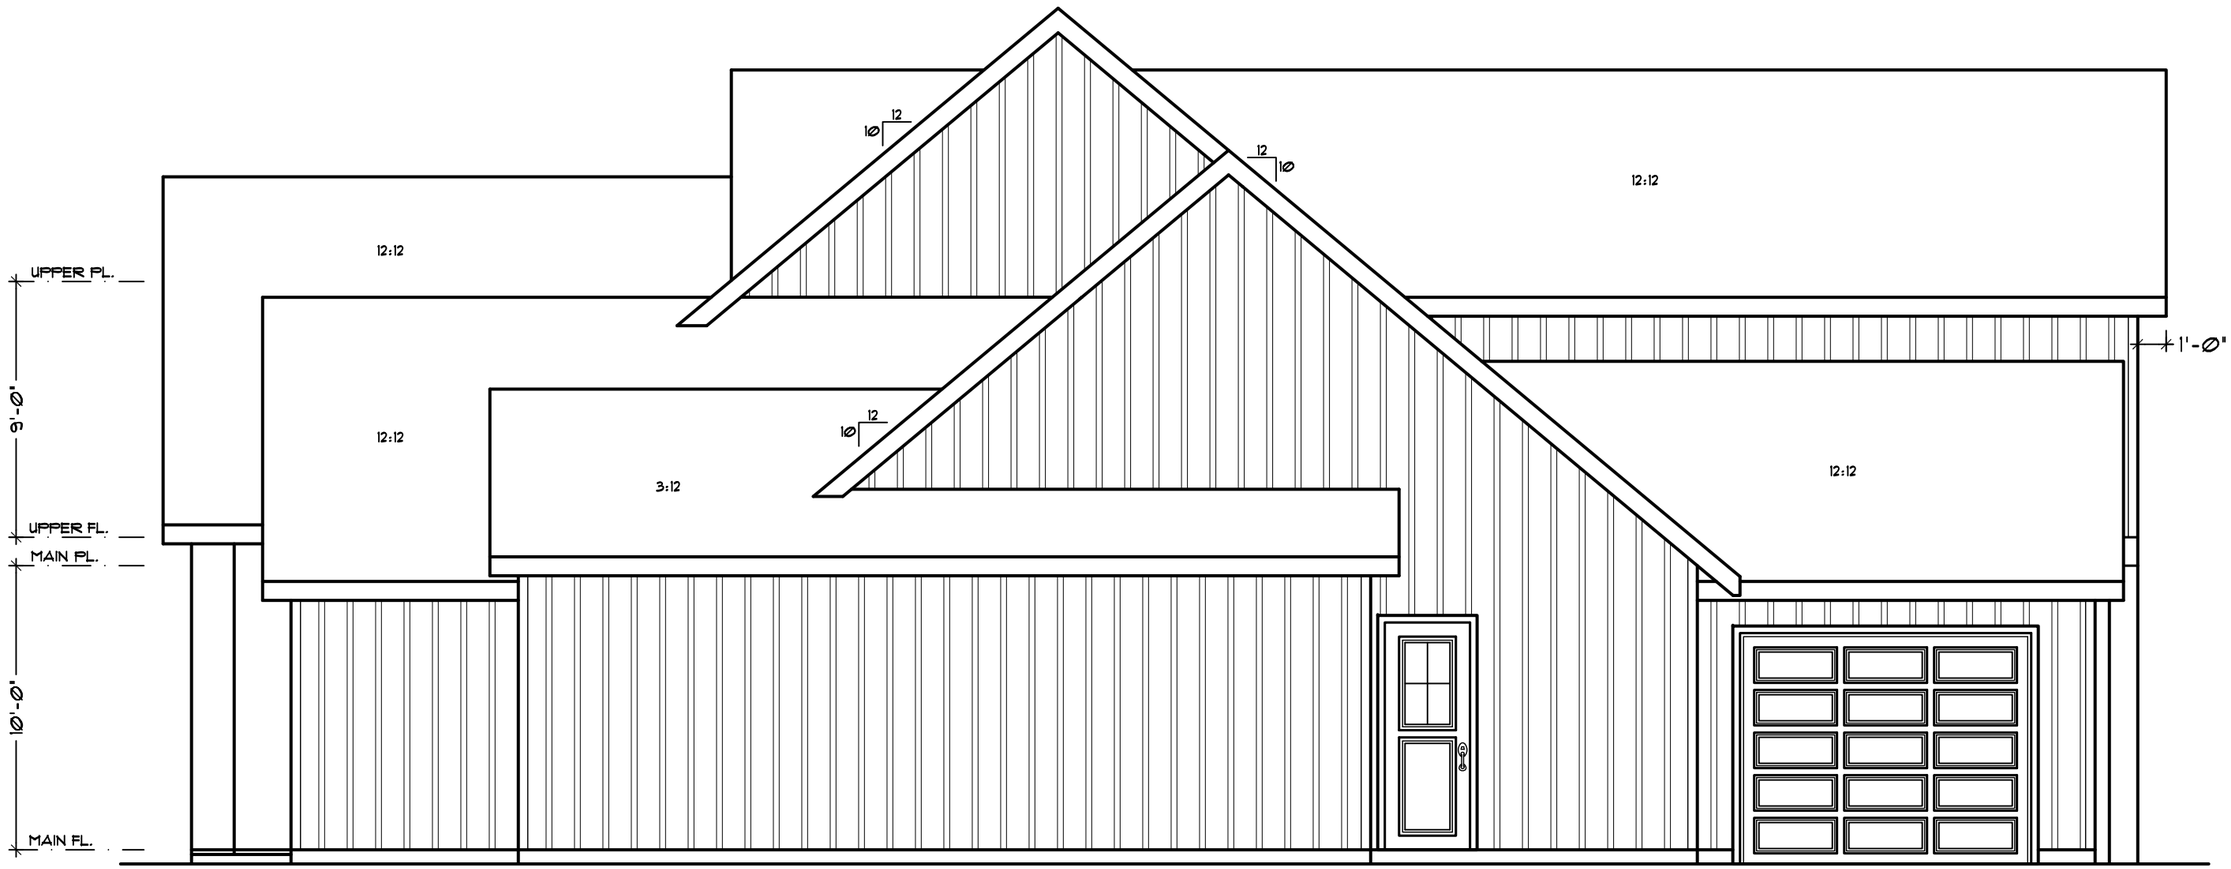

LEFT ELEVATION

SCALE: 3/16"=1'-0"